





Comune di Napoli  
Assessorato all'Urbanistica  
Dipartimento pianificazione urbanistica

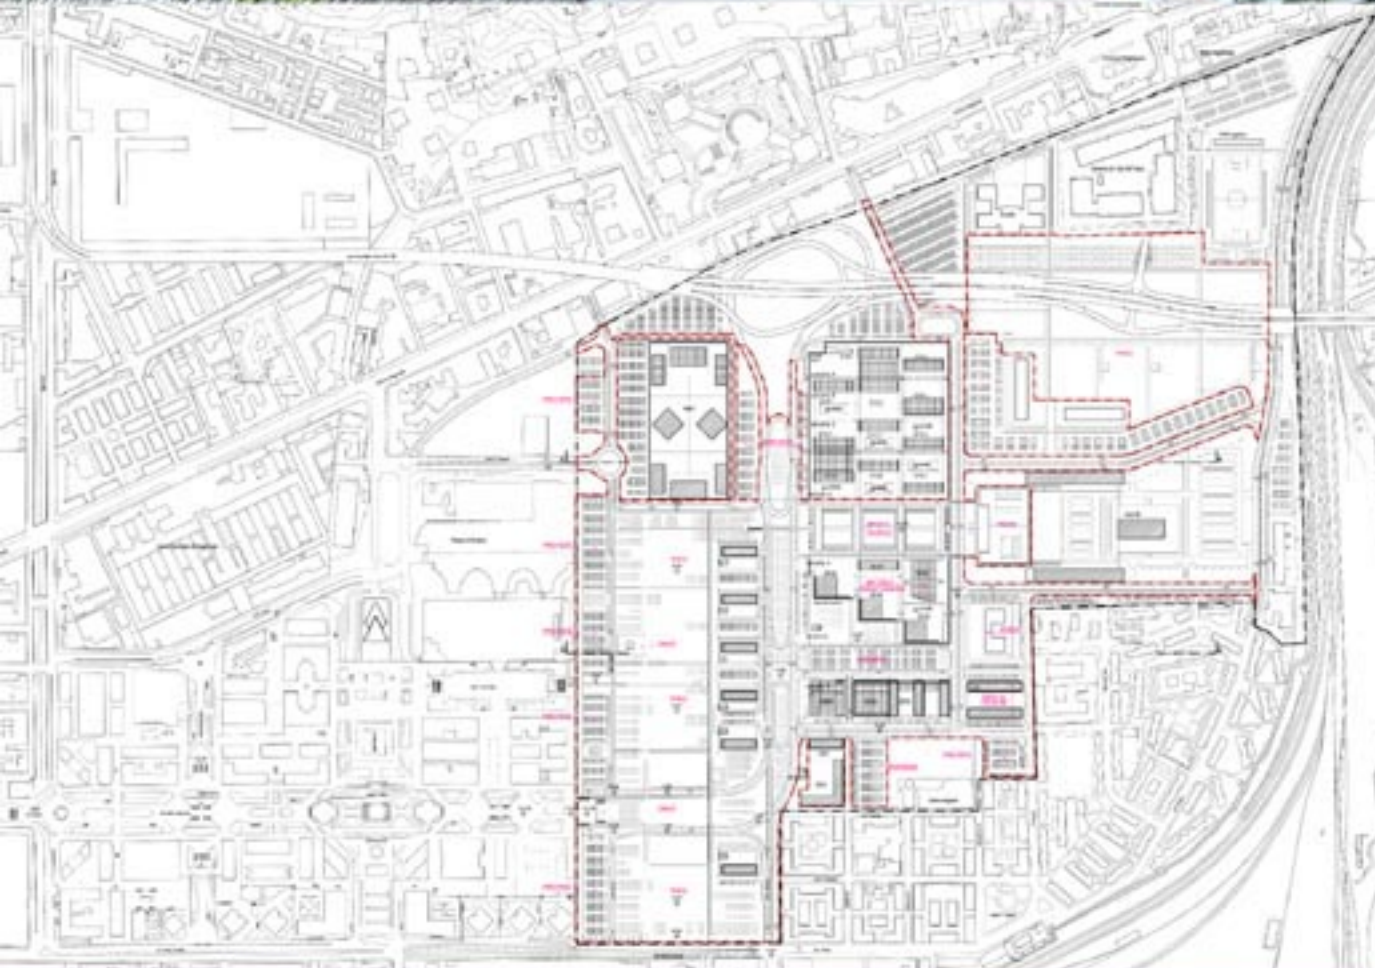

## il completamento del centro direzionale

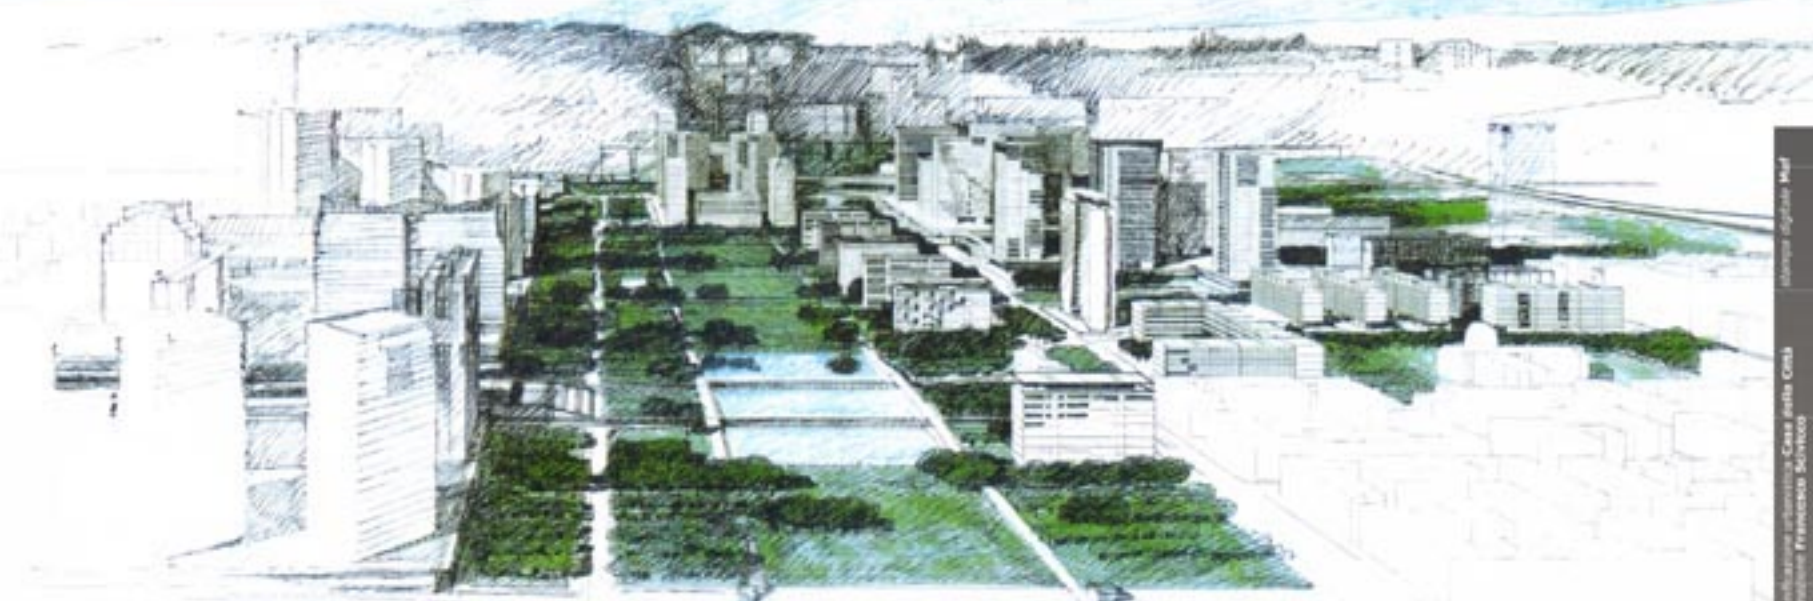

### planivolumetrico prescrittivo

- perimetro della proposta
- perimetro del comprensorio orientale
- perimetro dei comparti privati
- edifici residenziali
- edifici terziari
- edifici con piani terra a negozi
- allineamento fisso
- CL, CZ, CH comparti edificatori

Soggetto promotore: AGORA\* 6 scari

Progettisti:  
Prof. Arch. Francesco Cellini  
Prof. Arch. Stefano Cordeschi  
Dott. Ing. Giampaolo Martuscelli  
Interprogetti srl

In alto: viste prospettiche  
Al centro: planivolumetrico prescrittivo  
In basso: panoramica dell'area d'intervento

