


Comune di Napoli
assessorato alla vivibilità
servizio pianificazione urbanistica

Variante al piano regolatore generale
centro storico, zona orientale, zona nordoccidentale

TAV. 11 Zonizzazione del territorio in prospettiva sistemica


foglio n. 14

map. 1:4.000

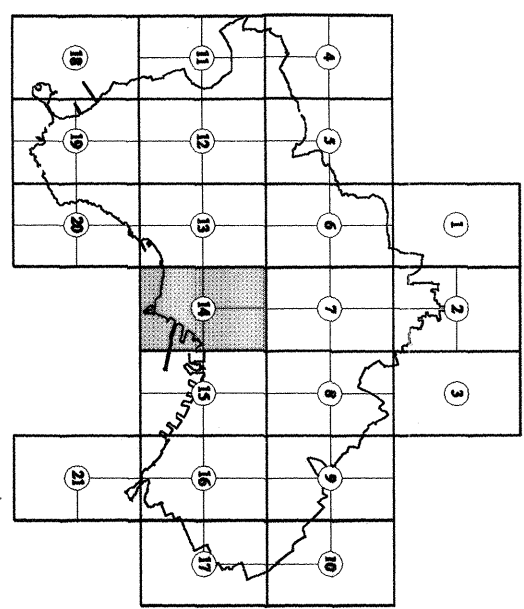


Il disegno
Roberto Giusti

Adottato 1998

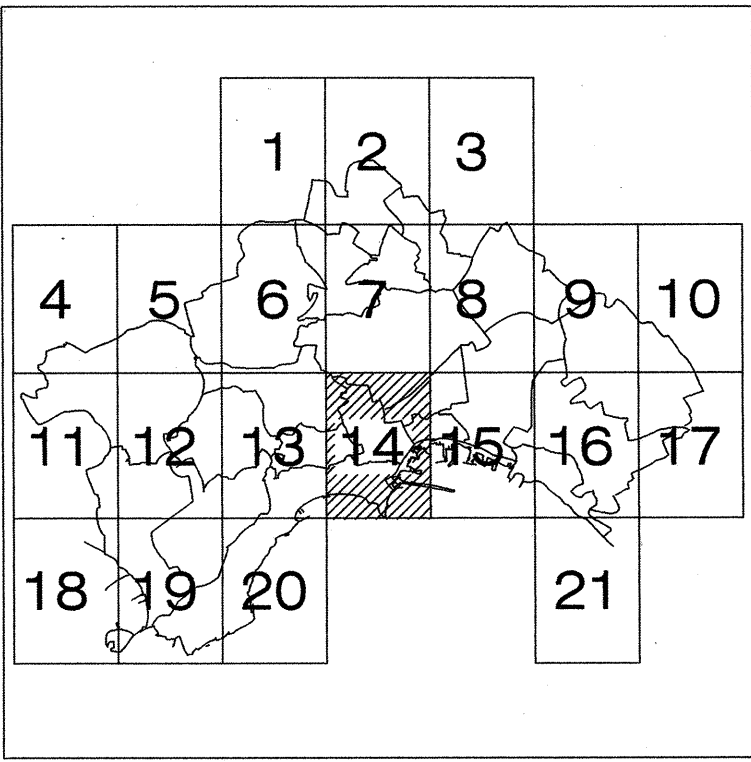

1A1	COEFFICIENTE DI FONDAZIONE: 1,25 COEFFICIENTE DA IRREGOL. TOPOGRAFICA: 1,00
1A2	COEFFICIENTE DI FONDAZIONE: 1,25 COEFFICIENTE DA IRREGOL. TOPOGRAFICA: 1,00
1A3	COEFFICIENTE DI FONDAZIONE: 1,25 COEFFICIENTE DA IRREGOL. TOPOGRAFICA: 1,00
1B1	COEFFICIENTE DI FONDAZIONE: 1,25 COEFFICIENTE DA IRREGOL. TOPOGRAFICA: 1,00
1B2	COEFFICIENTE DI FONDAZIONE: 1,25 COEFFICIENTE DA IRREGOL. TOPOGRAFICA: 1,00
1C	COEFFICIENTE DI FONDAZIONE: 1,25 COEFFICIENTE DA IRREGOL. TOPOGRAFICA: 1,00
1D	COEFFICIENTE DI FONDAZIONE: 1,25 COEFFICIENTE DA IRREGOL. TOPOGRAFICA: 1,00
1E	COEFFICIENTE DI FONDAZIONE: 1,25 COEFFICIENTE DA IRREGOL. TOPOGRAFICA: 1,00
1F	COEFFICIENTE DI FONDAZIONE: 1,25 COEFFICIENTE DA IRREGOL. TOPOGRAFICA: 1,00
1F1	COEFFICIENTE DI FONDAZIONE: 1,25 COEFFICIENTE DA IRREGOL. TOPOGRAFICA: 1,40
2A	COEFFICIENTE DI FONDAZIONE: 1,00 COEFFICIENTE DA IRREGOL. TOPOGRAFICA: 1,00
2B	COEFFICIENTE DI FONDAZIONE: 1,00 COEFFICIENTE DA IRREGOL. TOPOGRAFICA: 1,00
3A	COEFFICIENTE DI FONDAZIONE: 1,00 COEFFICIENTE DA IRREGOL. TOPOGRAFICA: 1,00 IL COEFFICIENTE DD FONDAZIONE VALE 1,15 PER UNO SPESSORE DI TERRENI SCIOLTI SUPERFICIALI MAGGIORE DI 15M.
3A1	COEFFICIENTE DI FONDAZIONE: 1,00 COEFFICIENTE DA IRREGOL. TOPOGRAFICA: 1,50 IL COEFFICIENTE DD FONDAZIONE VALE 1,15 PER UNO SPESSORE DI TERRENI SCIOLTI SUPERFICIALI MAGGIORE DI 15M.
3A2	COEFFICIENTE DI FONDAZIONE: 1,00 COEFFICIENTE DA IRREGOL. TOPOGRAFICA: 1,00 IL COEFFICIENTE DD FONDAZIONE VALE 1,15 PER UNO SPESSORE DI TERRENI SCIOLTI SUPERFICIALI MAGGIORE DI 15M.
3A3	COEFFICIENTE DI FONDAZIONE: 1,00 COEFFICIENTE DA IRREGOL. TOPOGRAFICA: 1,30 IL COEFFICIENTE DD FONDAZIONE VALE 1,15 PER UNO SPESSORE DI TERRENI SCIOLTI SUPERFICIALI MAGGIORE DI 15M.
3A4	COEFFICIENTE DI FONDAZIONE: 1,00 COEFFICIENTE DA IRREGOL. TOPOGRAFICA: 1,15 IL COEFFICIENTE DD FONDAZIONE VALE 1,15 PER UNO SPESSORE DI TERRENI SCIOLTI SUPERFICIALI MAGGIORE DI 15M.
3A5	COEFFICIENTE DI FONDAZIONE: 1,00 COEFFICIENTE DA IRREGOL. TOPOGRAFICA: 1,50 IL COEFFICIENTE DD FONDAZIONE VALE 1,15 PER UNO SPESSORE DI TERRENI SCIOLTI SUPERFICIALI MAGGIORE DI 15M.
3B	COEFFICIENTE DI FONDAZIONE: 1,00 COEFFICIENTE DA IRREGOL. TOPOGRAFICA: 1,00 IL COEFFICIENTE DD FONDAZIONE VALE 1,15 PER UNO SPESSORE DI TERRENI SCIOLTI SUPERFICIALI MAGGIORE DI 15M.
4A	COEFFICIENTE DI FONDAZIONE: 1,10 COEFFICIENTE DA IRREGOL. TOPOGRAFICA: 1,00
4B	COEFFICIENTE DI FONDAZIONE: 1,10 COEFFICIENTE DA IRREGOL. TOPOGRAFICA: 1,00
5A	COEFFICIENTE DI FONDAZIONE: 1,00 PER ZTUFO<=7,5M 1,20 PER 7,5M< ZTUFO <=15M 1,40 PER ZTUFO >15M. COEFFICIENTE DA IRREGOL. TOPOGRAFICA: 1,00
5B	COEFFICIENTE DI FONDAZIONE: 1,20 COEFFICIENTE DA IRREGOL. TOPOGRAFICA: 1,00
6	COEFFICIENTE DI FONDAZIONE: 1,25 COEFFICIENTE DA IRREGOL. TOPOGRAFICA: 1,00
7A	COEFFICIENTE DI FONDAZIONE: 1,00 COEFFICIENTE DA IRREGOL. TOPOGRAFICA: 1,00
7B	COEFFICIENTE DI FONDAZIONE: 1,10 COEFFICIENTE DA IRREGOL. TOPOGRAFICA: 1,00
8	COEFFICIENTE DI FONDAZIONE: DIPENDENTE DALL'AREA COEFFICIENTE DA IRREGOL. TOPOGRAFICA: 1,10

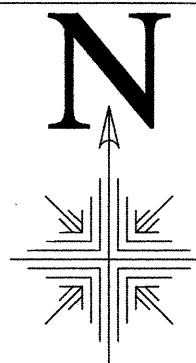

Scala 1:4000

